


TLOCRT PRIZEMLJA 1:100

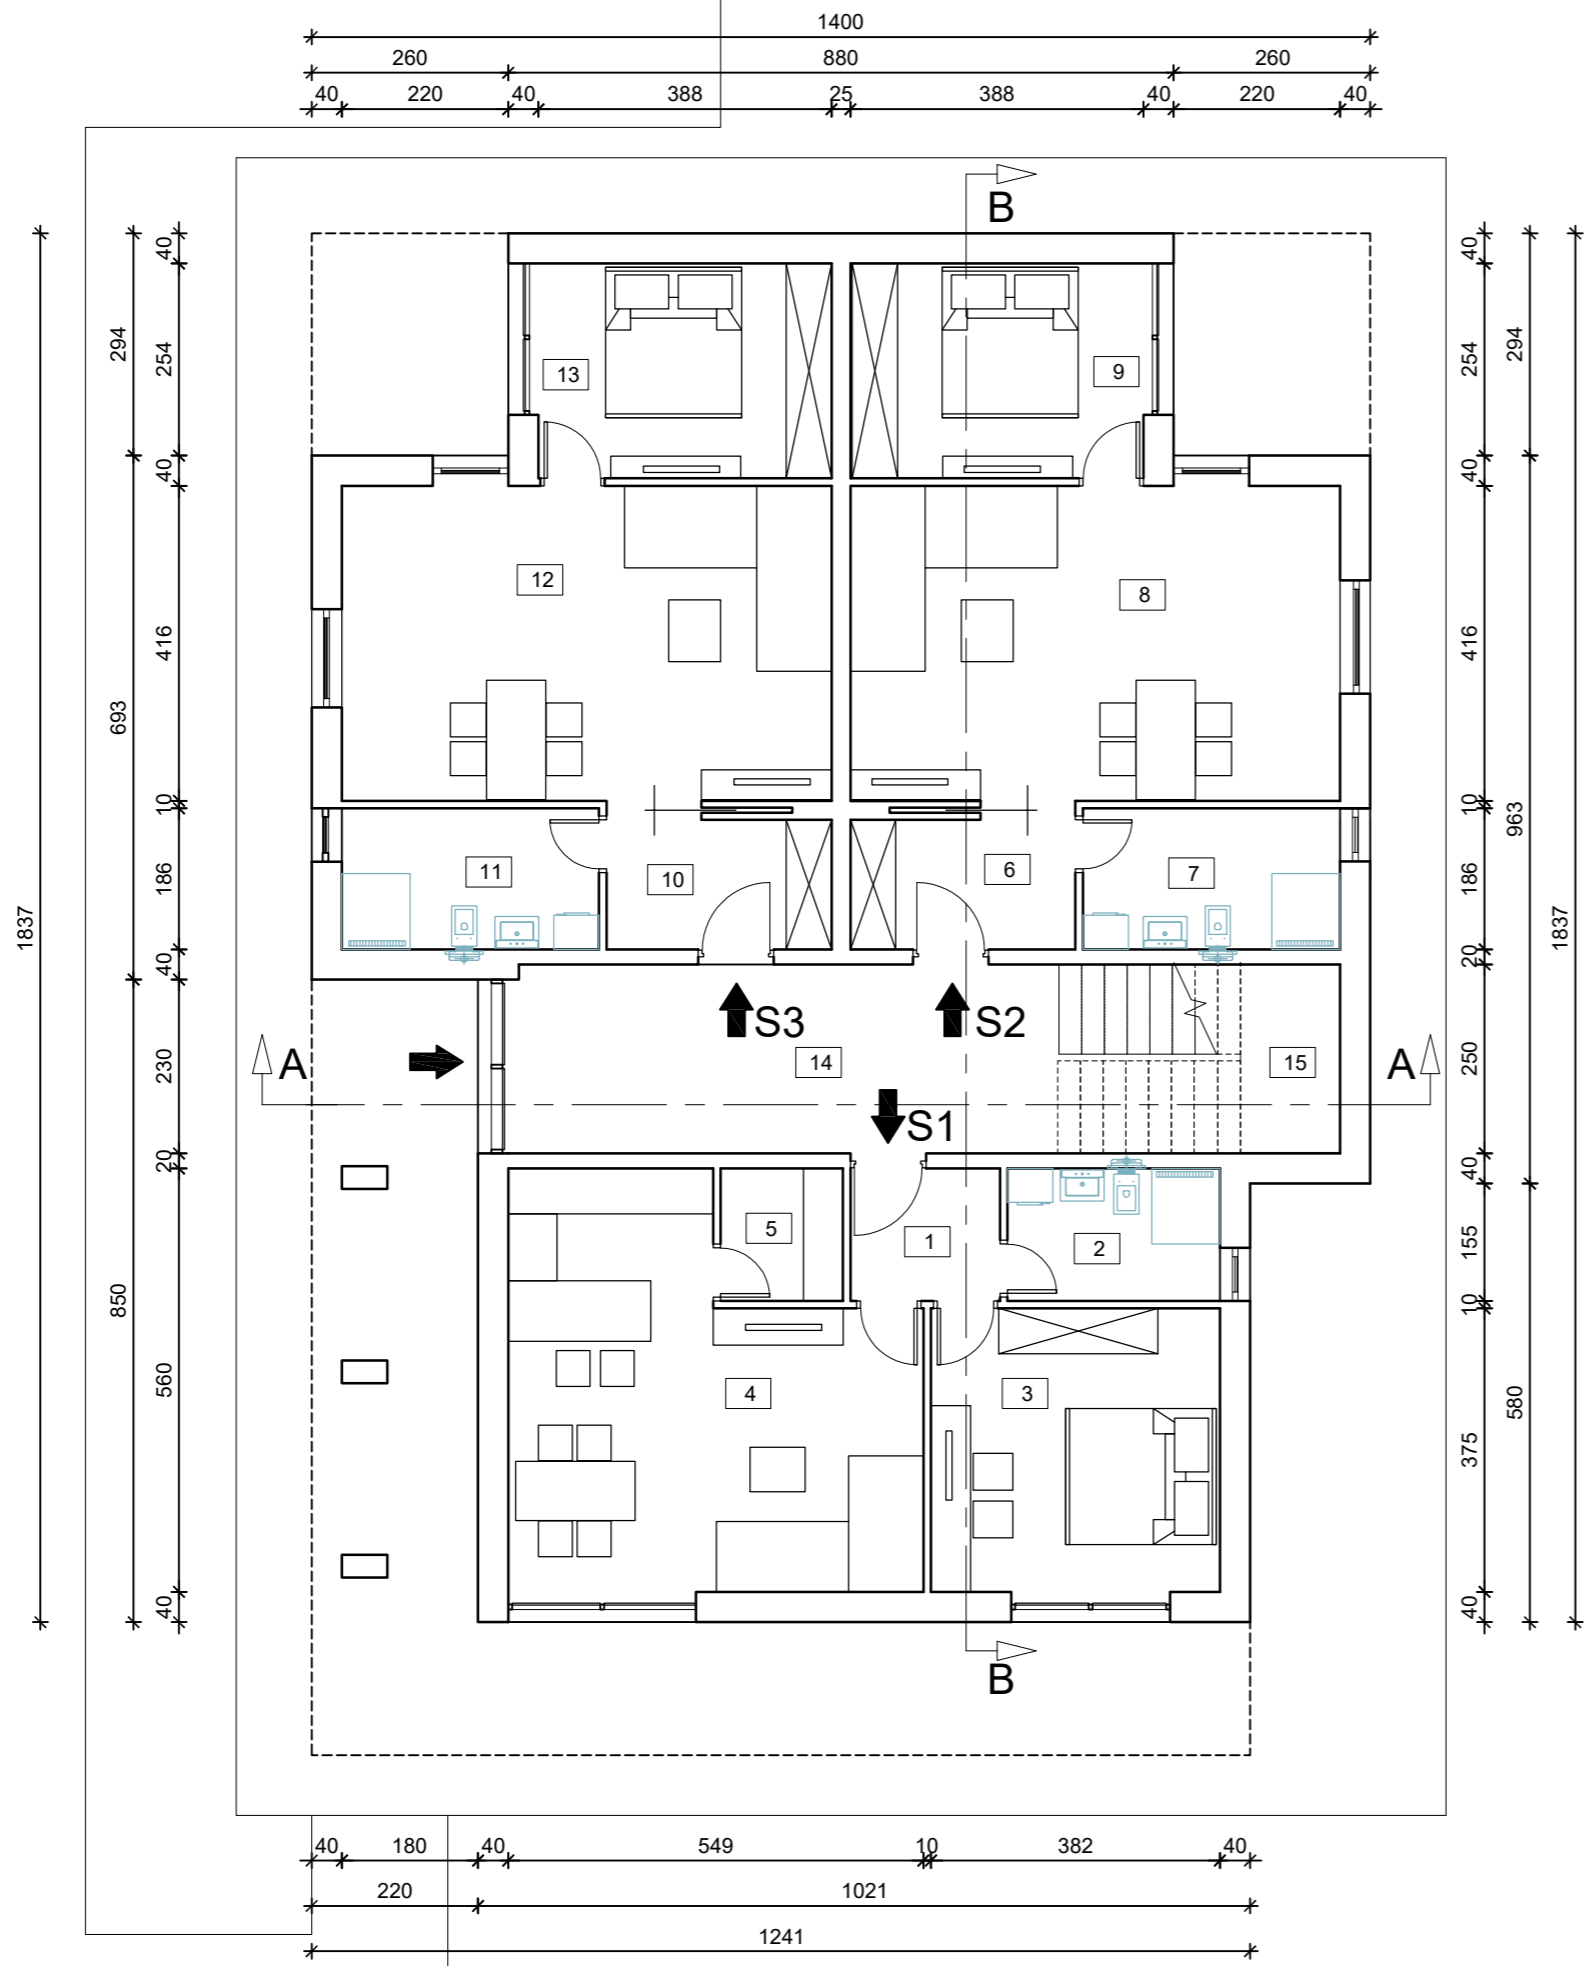

OPIS POVRŠINA - legenda: NETO prizemlje - stan S1

indeks:	namjena:	obrada površina:	površina (m ²)	koef.	površina sa koef. (m ²)
1	ulazni predprostor	keramika	3,46	1,00	3,46
2	kupaonica	keramika	4,91	1,00	4,91
3	soba	parket	14,32	1,00	14,32
4	kuhinja, dnevni boravak i blagovaonica	keramika	25,60	1,00	25,60
5	ostava	keramika	2,82	1,00	2,82
UKUPNO:			51,11		51,11

OPIS POVRŠINA - legenda: NETO prizemlje - stan S2

indeks:	namjena:	obrada površina:	površina (m ²)	koef.	površina sa koef. (m ²)
6	ulazni predprostor	keramika	5,04	1,00	5,04
7	kupaonica	keramika	6,33	1,00	6,33
8	kuhinja, dnevni boravak i blagovaonica	keramika	26,87	1,00	26,87
9	soba	parket	11,00	1,00	11,00
UKUPNO:			49,24		49,24


OPIS POVRŠINA - legenda: NETO prizemlje - stan S3

indeks:	namjena:	obrada površina:	površina (m ²)	koef.	površina sa koef. (m ²)
10	ulazni predprostor	keramika	5,04	1,00	5,04
11	kupaonica	keramika	6,33	1,00	6,33
12	kuhinja, dnevni boravak i blagovaonica	keramika	26,87	1,00	26,87
13	soba	parket	11,00	1,00	11,00
UKUPNO:			49,24		49,24

OPIS POVRŠINA - legenda: NETO prizemlje - zajednički prostor za S1, S2 i S3

indeks:	namjena:	obrada površina:	površina (m ²)	koef.	površina sa koef. (m ²)
14	ulazni predprostor	keramika	18,20	1,00	18,20
15	stubište	keramika	9,28	1,00	9,28
UKUPNO:			27,48		27,48

TLOCRT 1. KATA 1:100

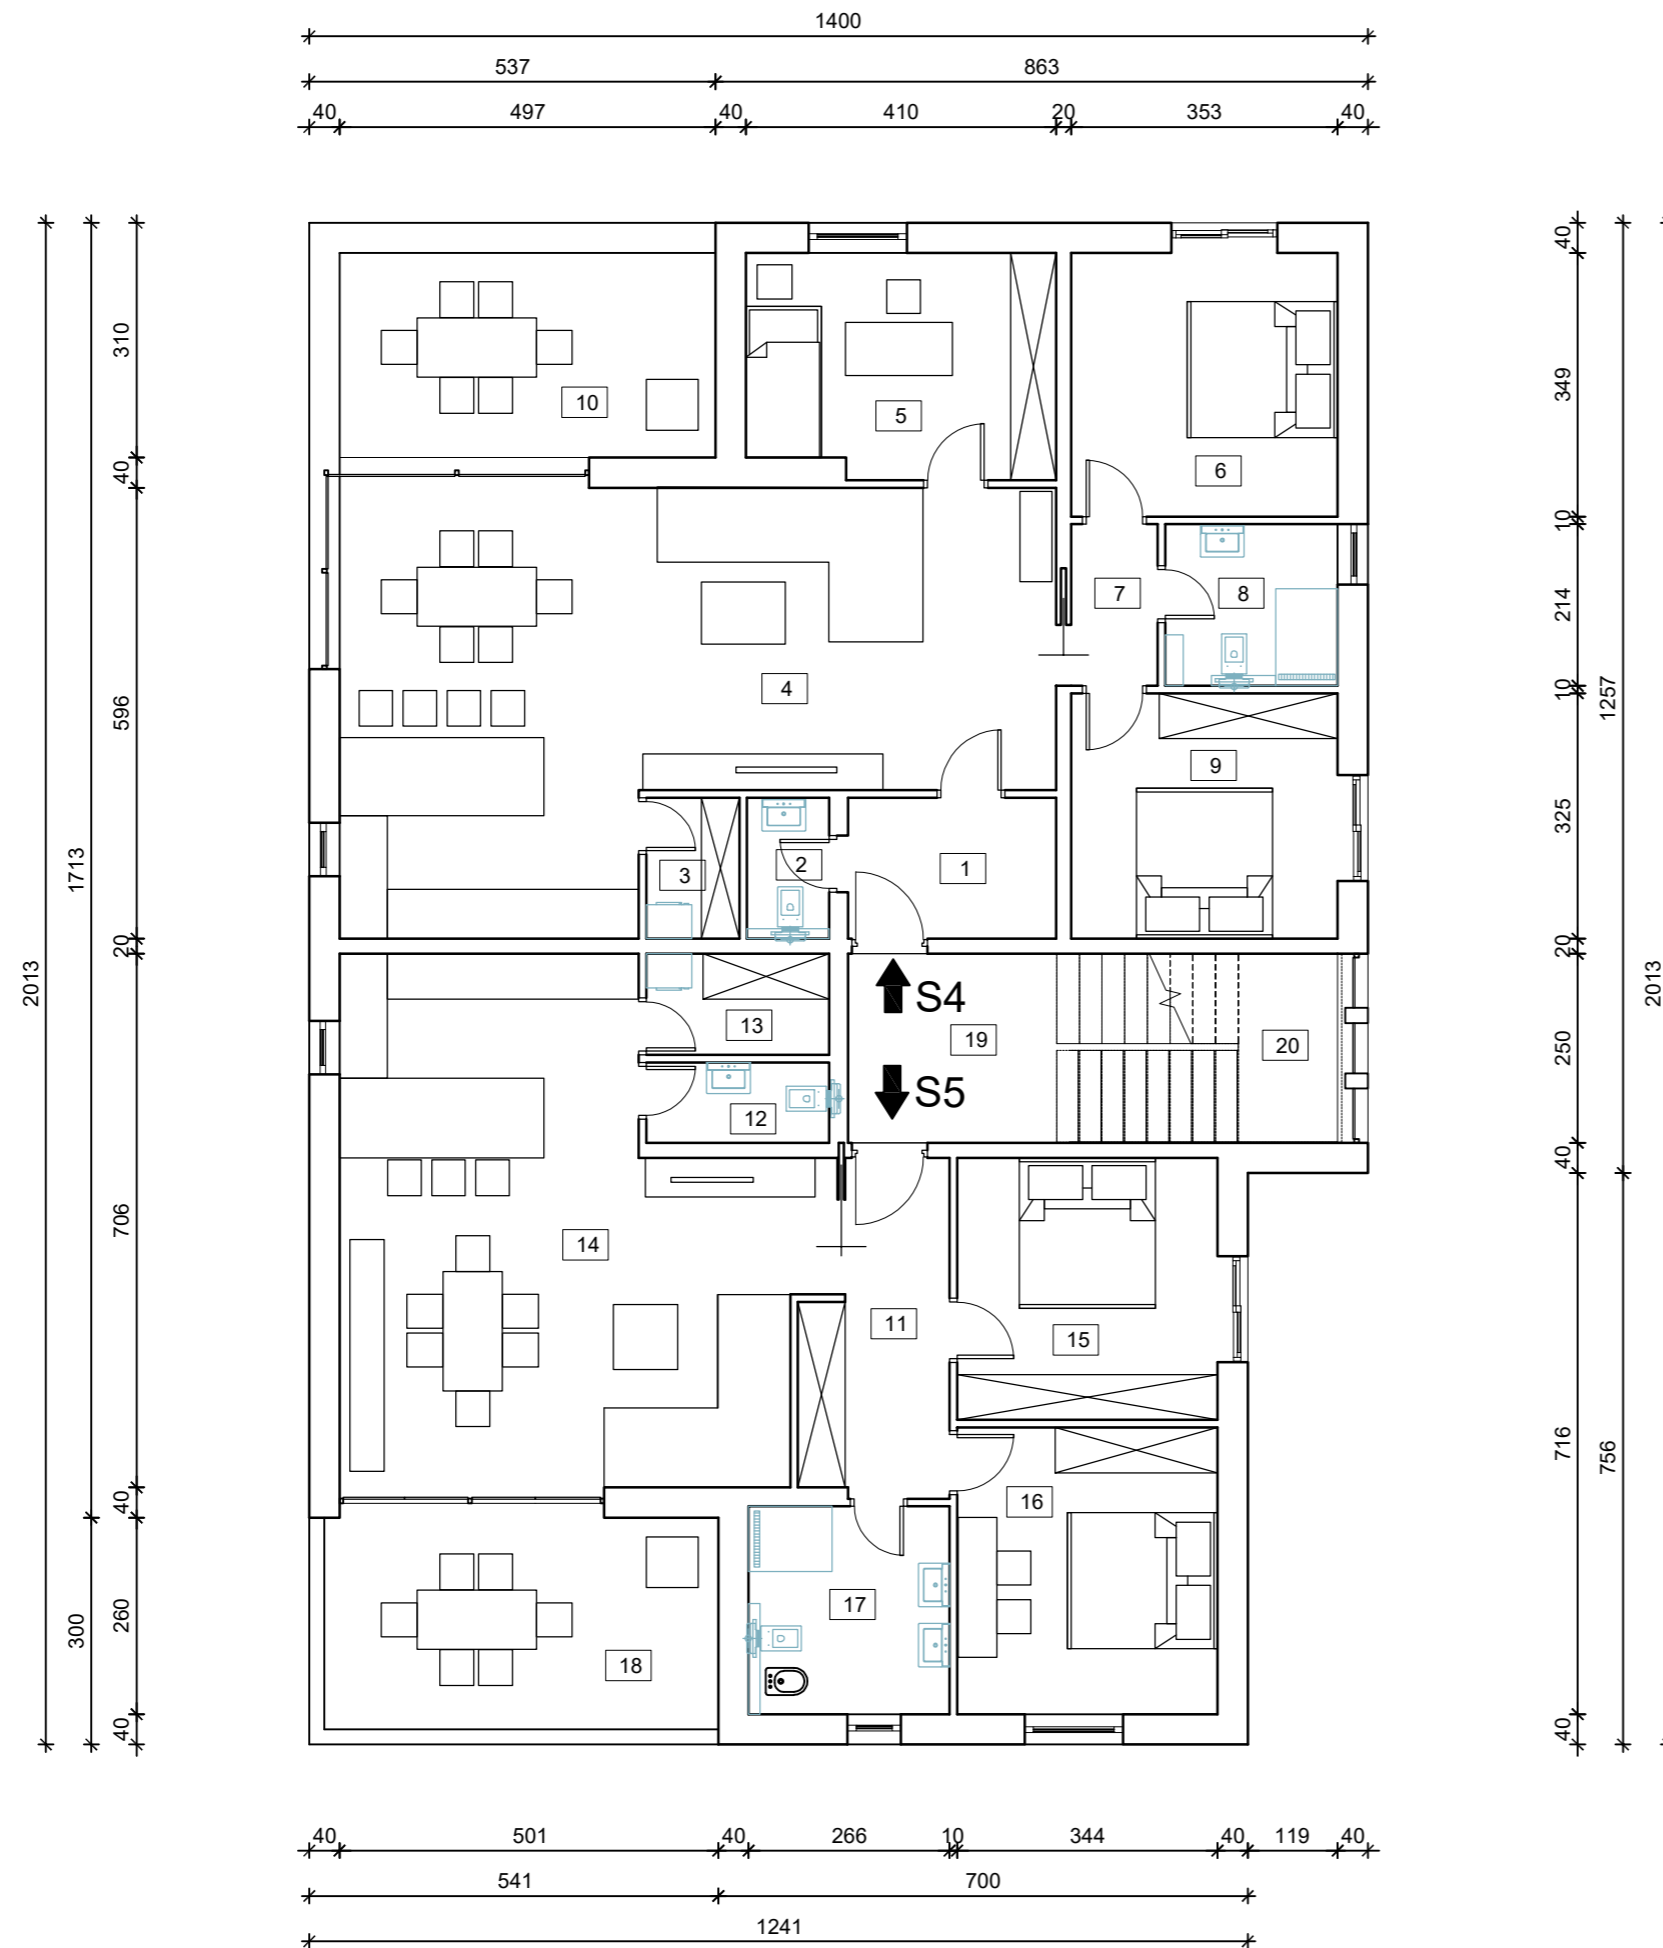

OPIS POVRŠINA - legenda: NETO 1. kat - stan S4

indeks:	namjena:	obrada površina:	površina (m ²)	koef.	površina sa koef. (m ²)
1	ulazni predprostor	keramika	5,12	1,00	5,12
2	wc	keramika	2,02	1,00	2,02
3	ostava	parket	2,29	1,00	2,29
4	kuhinja, dnevni boravak i blagovaonica	keramika	45,66	1,00	45,66
5	soba	parket	11,92	1,00	11,92
6	soba	parket	12,29	1,00	12,29
7	hodnik	keramika	2,44	1,00	2,44
8	kupaonica	keramika	4,87	1,00	4,87
9	soba	psrket	11,44	1,00	11,44
UKUPNO:			98,05		98,05

OPIS POVRŠINA - legenda: NETO 1. kat - stan S4

indeks:	namjena:	obrada površina:	površina (m ²)	koef.	površina sa koef. (m ²)
10	lođa	keramika	13,45	0,75	10,09
UKUPNO:			13,45		10,09

OPIS POVRŠINA - legenda: NETO 1. kat - stan S5

indeks:	namjena:	obrada površina:	površina (m ²)	koef.	površina sa koef. (m ²)
11	ulazni predprostor	keramika	7,75	1,00	7,75
12	wc	keramika	2,57	1,00	2,57
13	ostava	parket	3,23	1,00	3,23
14	kuhinja, dnevni boravak i blagovaonica	keramika	37,78	1,00	37,78
15	soba	parket	11,93	1,00	11,93
16	soba	parket	13,05	1,00	13,05
17	kupaonica	keramika	7,31	1,00	7,31
UKUPNO:			83,62		83,62


OPIS POVRŠINA - legenda: NETO 1. kat - stan S5

indeks:	namjena:	obrada površina:	površina (m ²)	koef.	površina sa koef. (m ²)
18	lođa	keramika	14,43	0,75	10,82
UKUPNO:			14,43		10,82

OPIS POVRŠINA - legenda: NETO 1. kat - zajednički prostor za S4, i S5

indeks:	namjena:	obrada površina:	površina (m ²)	koef.	površina sa koef. (m ²)
19	ulazni predprostor	keramika	6,89	1,00	6,89
20	stubište	keramika	9,28	1,00	9,28
UKUPNO:			16,17		16,17

TLOCRT 2. KATA 1:100

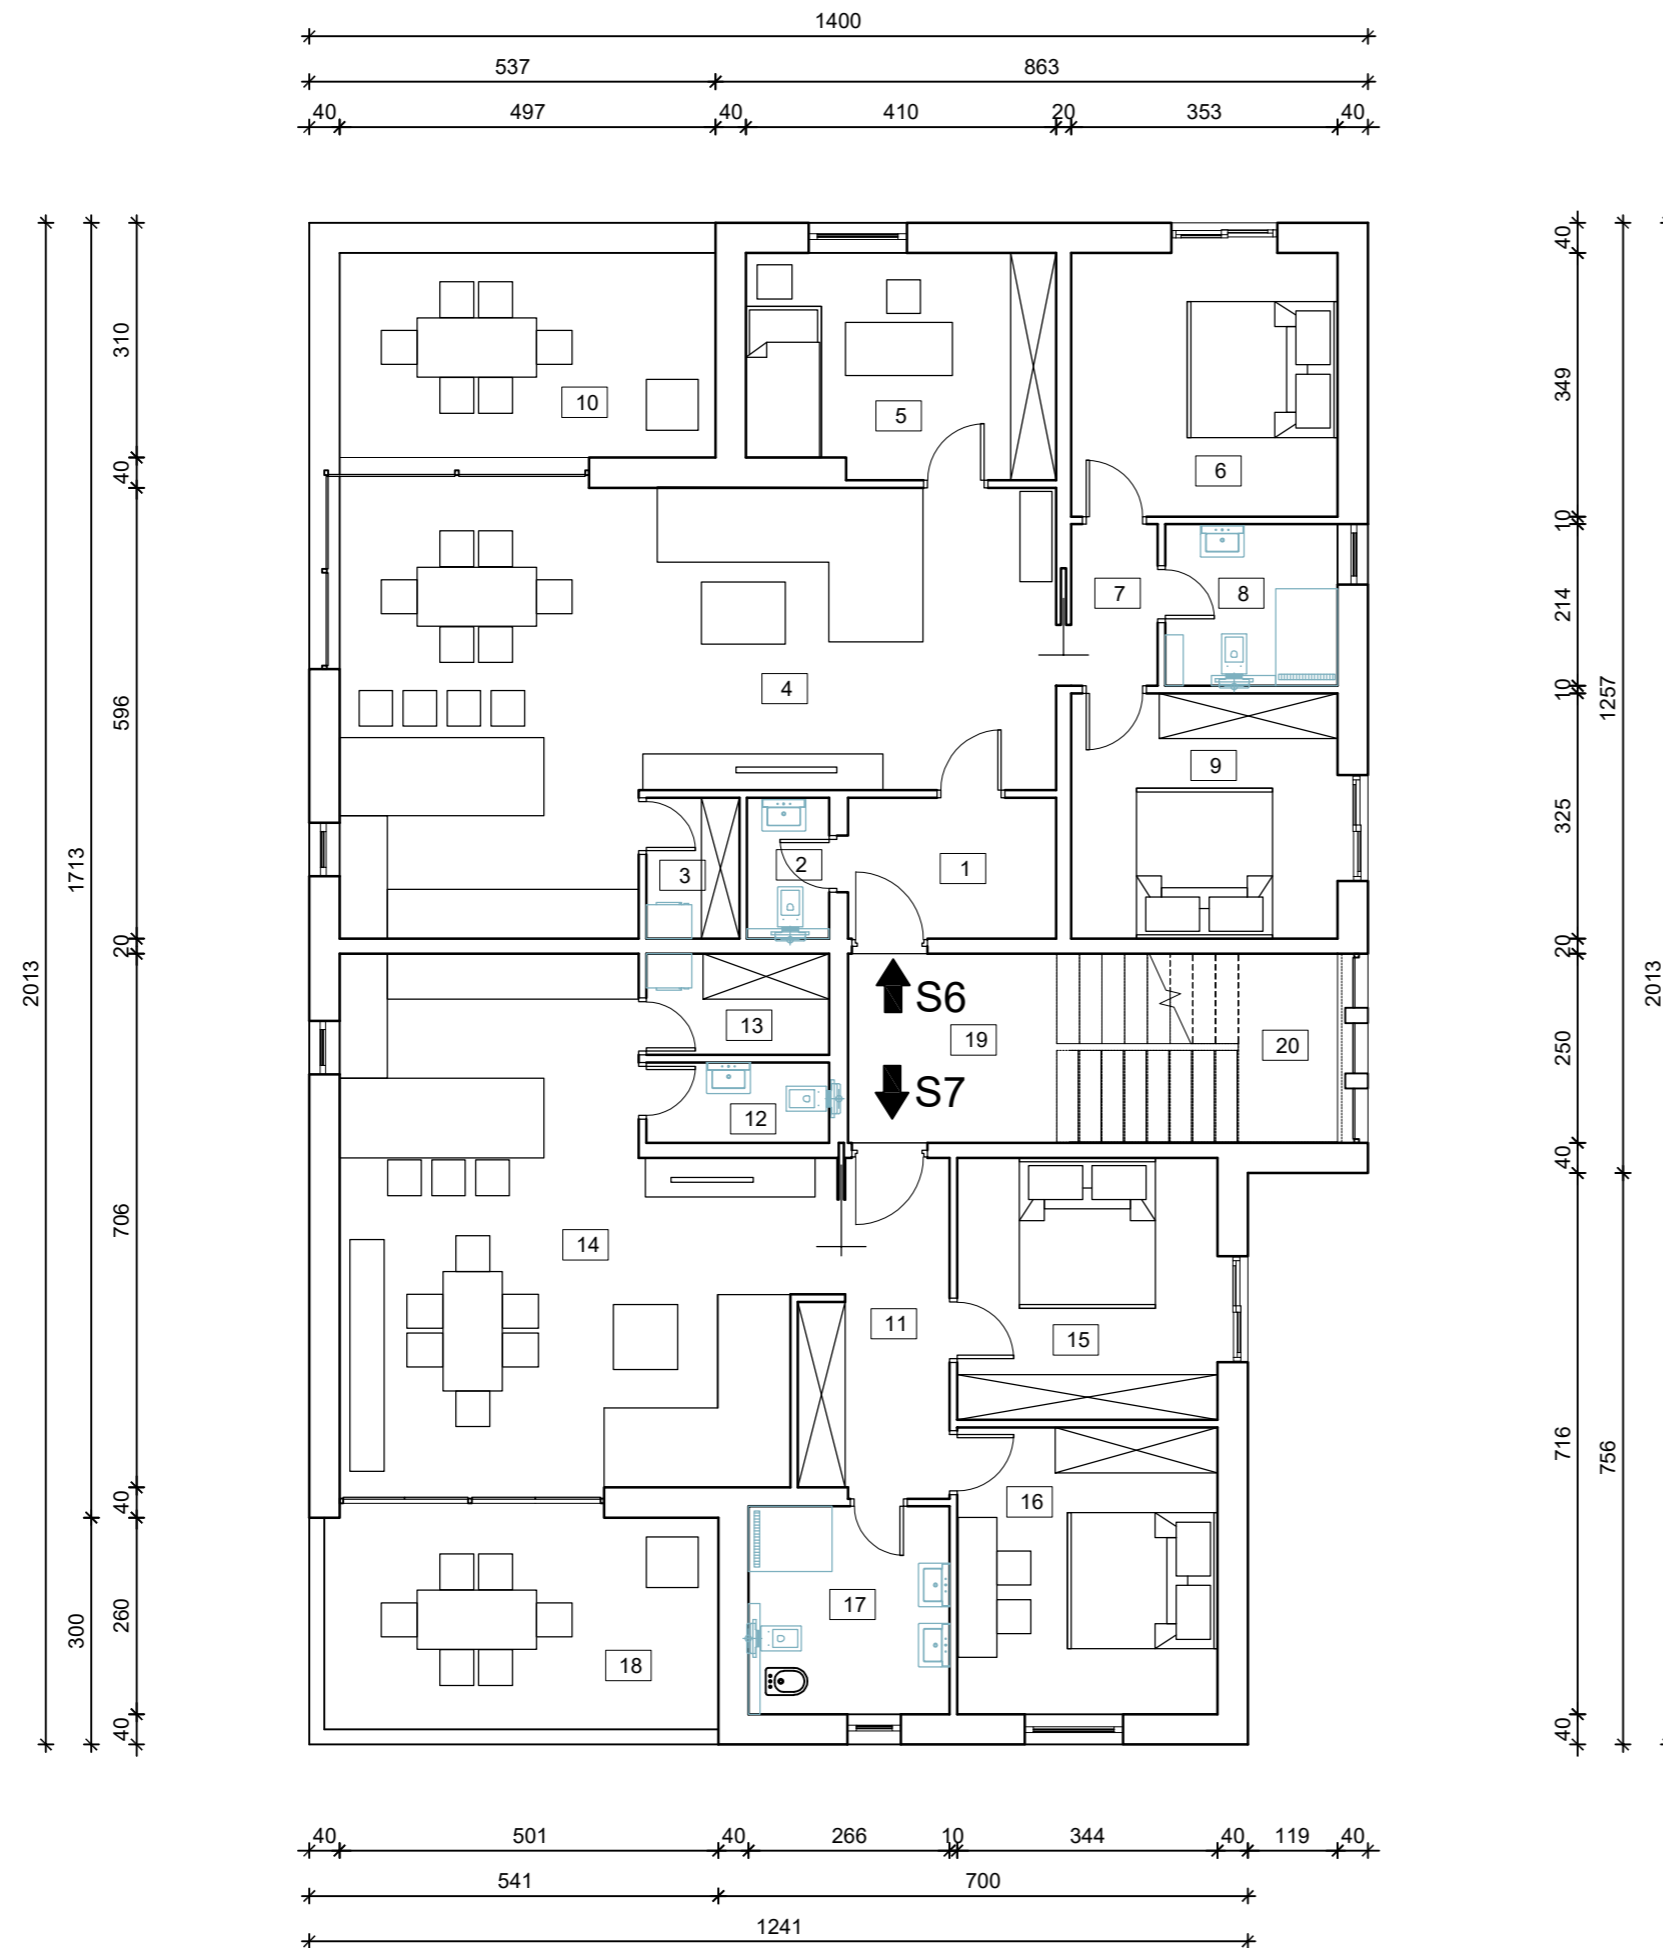

OPIS POVRŠINA - legenda: NETO 2. kat - stan S6

indeks:	namjena:	obrada površina:	površina (m ²)	koef.	površina sa koef. (m ²)
1	ulazni predprostor	keramika	5,12	1,00	5,12
2	wc	keramika	2,02	1,00	2,02
3	ostava	parket	2,29	1,00	2,29
4	kuhinja, dnevni boravak i blagovaonica	keramika	45,66	1,00	45,66
5	soba	parket	11,92	1,00	11,92
6	soba	parket	12,29	1,00	12,29
7	hodnik	keramika	2,44	1,00	2,44
8	kupaonica	keramika	4,87	1,00	4,87
9	soba	psrket	11,44	1,00	11,44
UKUPNO:			98,05		98,05

OPIS POVRŠINA - legenda: NETO 2. kat - stan S6

indeks:	namjena:	obrada površina:	površina (m ²)	koef.	površina sa koef. (m ²)
10	lođa	keramika	13,45	0,75	10,09
UKUPNO:			13,45		10,09

OPIS POVRŠINA - legenda: NETO 2. kat - stan S7

indeks:	namjena:	obrada površina:	površina (m ²)	koef.	površina sa koef. (m ²)
11	ulazni predprostor	keramika	7,75	1,00	7,75
12	wc	keramika	2,57	1,00	2,57
13	ostava	parket	3,23	1,00	3,23
14	kuhinja, dnevni boravak i blagovaonica	keramika	37,78	1,00	37,78
15	soba	parket	11,93	1,00	11,93
16	soba	parket	13,05	1,00	13,05
17	kupaonica	keramika	7,31	1,00	7,31
UKUPNO:			83,62		83,62


OPIS POVRŠINA - legenda: NETO 2. kat - stan S7

indeks:	namjena:	obrada površina:	površina (m ²)	koef.	površina sa koef. (m ²)
18	lođa	keramika	14,43	0,75	10,82
UKUPNO:			14,43		10,82

OPIS POVRŠINA - legenda: NETO 1. kat - zajednički prostor za S6, i S7

indeks:	namjena:	obrada površina:	površina (m ²)	koef.	površina sa koef. (m ²)
19	ulazni predprostor	keramika	6,89	1,00	6,89
20	stubište	keramika	9,28	1,00	9,28
UKUPNO:			16,17		16,17

TLOCRT 1. KROVA 1:100

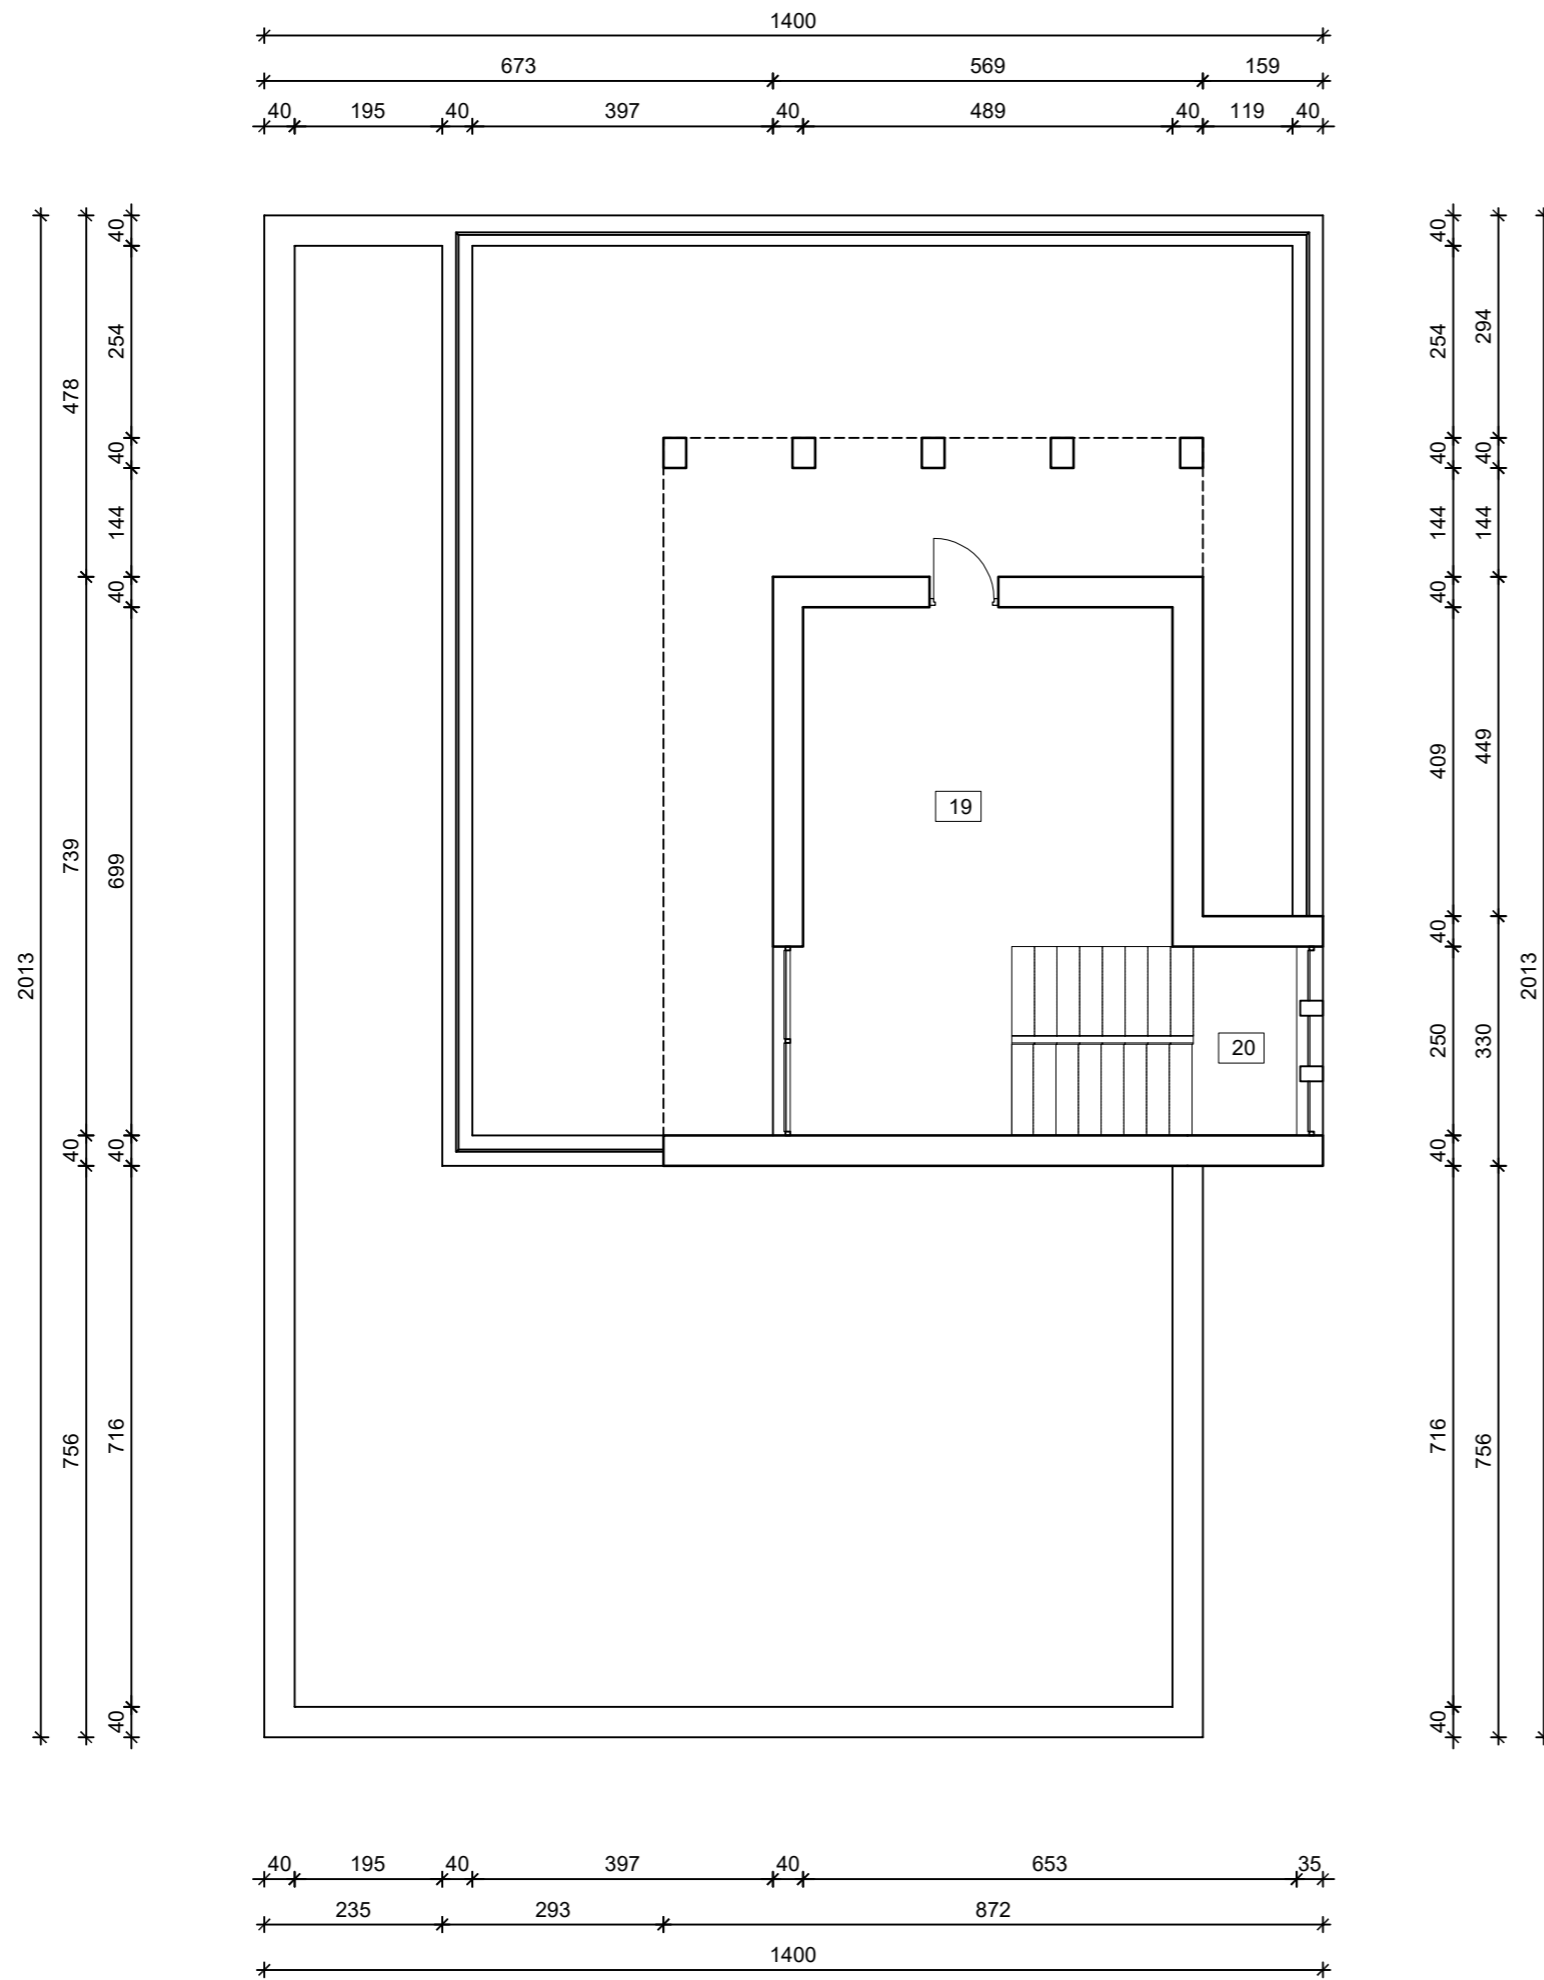

OPIS POVRŠINA - legenda: NETO krov - zajednički prostor za S1, S2, S3, S4, S5, S6 i S7

indeks:	namjena:	obrada površina:	površina (m ²)	koef.	površina sa koef. (m ²)
1	spremište	keramika	28,82	1,00	28,82
2	stubište	keramika	9,28	1,00	9,28
UKUPNO:			38,10		38,10

